


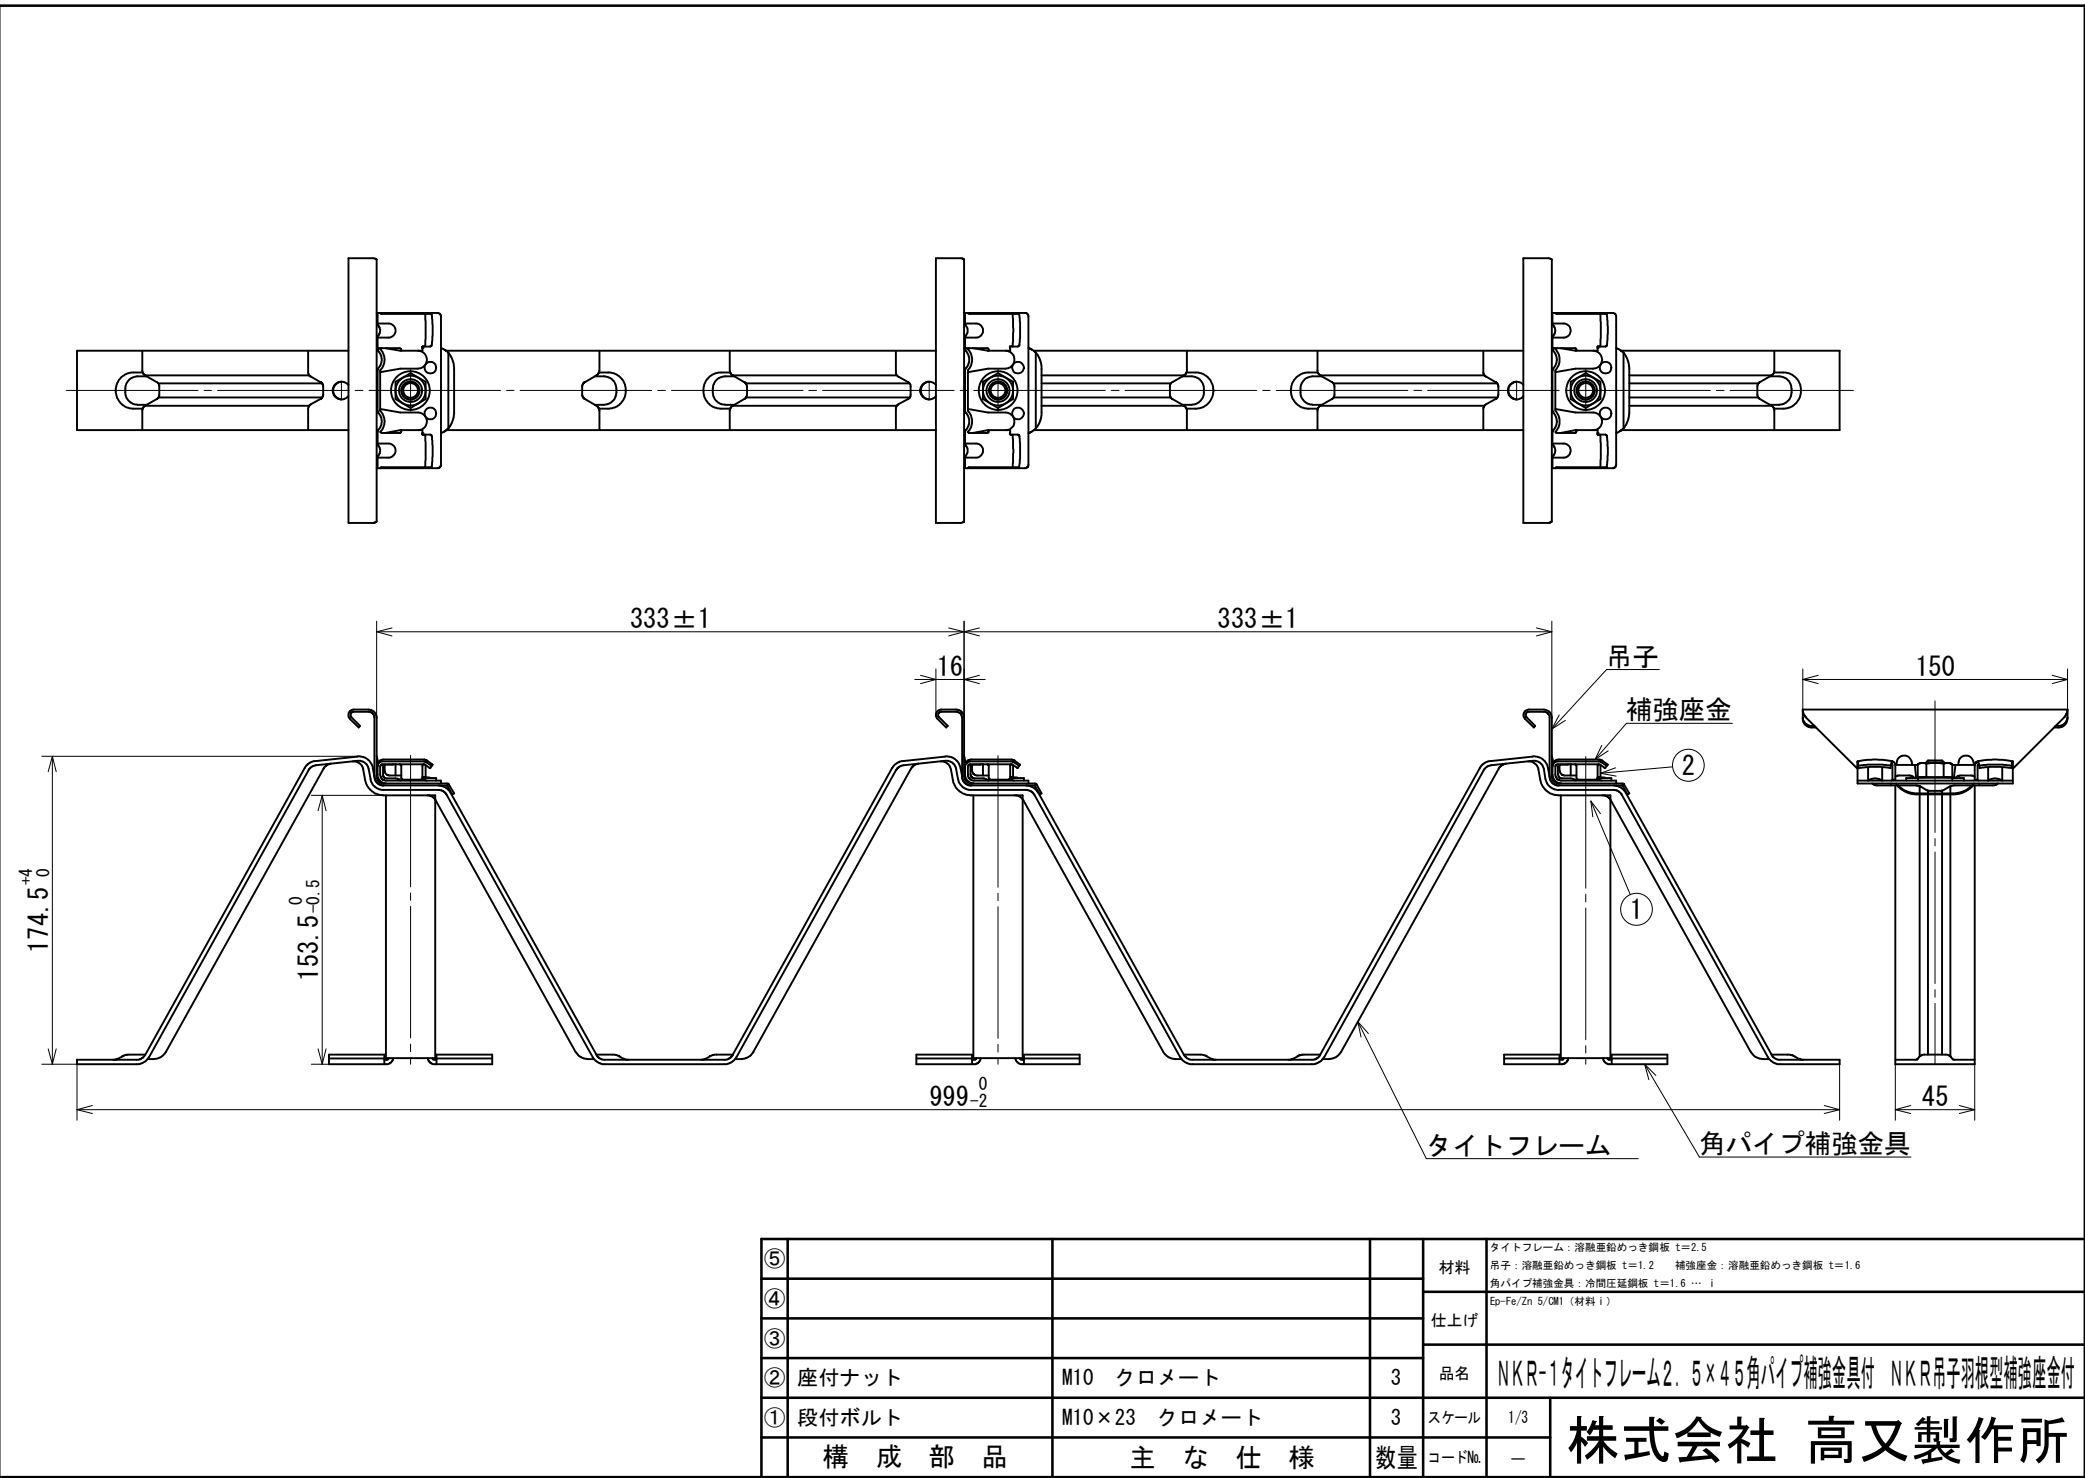

⑤			材料	タイトフレーム：溶融亜鉛めっき鋼板 t=2.5 吊子：溶融亜鉛めっき鋼板 t=1.2 補強座金：溶融亜鉛めっき鋼板 t=1.6 角パイプ補強金具：冷間圧延鋼板 t=1.6 … i Ep-Fe/Zn 5/OM1 (材料 i)	
④			仕上げ		
③			品名	NKR-1タイトフレーム2.5×45角パイプ補強金具付 NKR吊子羽根型補強座金付	
②	座付ナット	M10 クロメート	3	スケール	1/3
①	段付ボルト	M10×23 クロメート	3	コードNo.	—
	構成部品	主な仕様	数量		

株式会社 高又製作所