


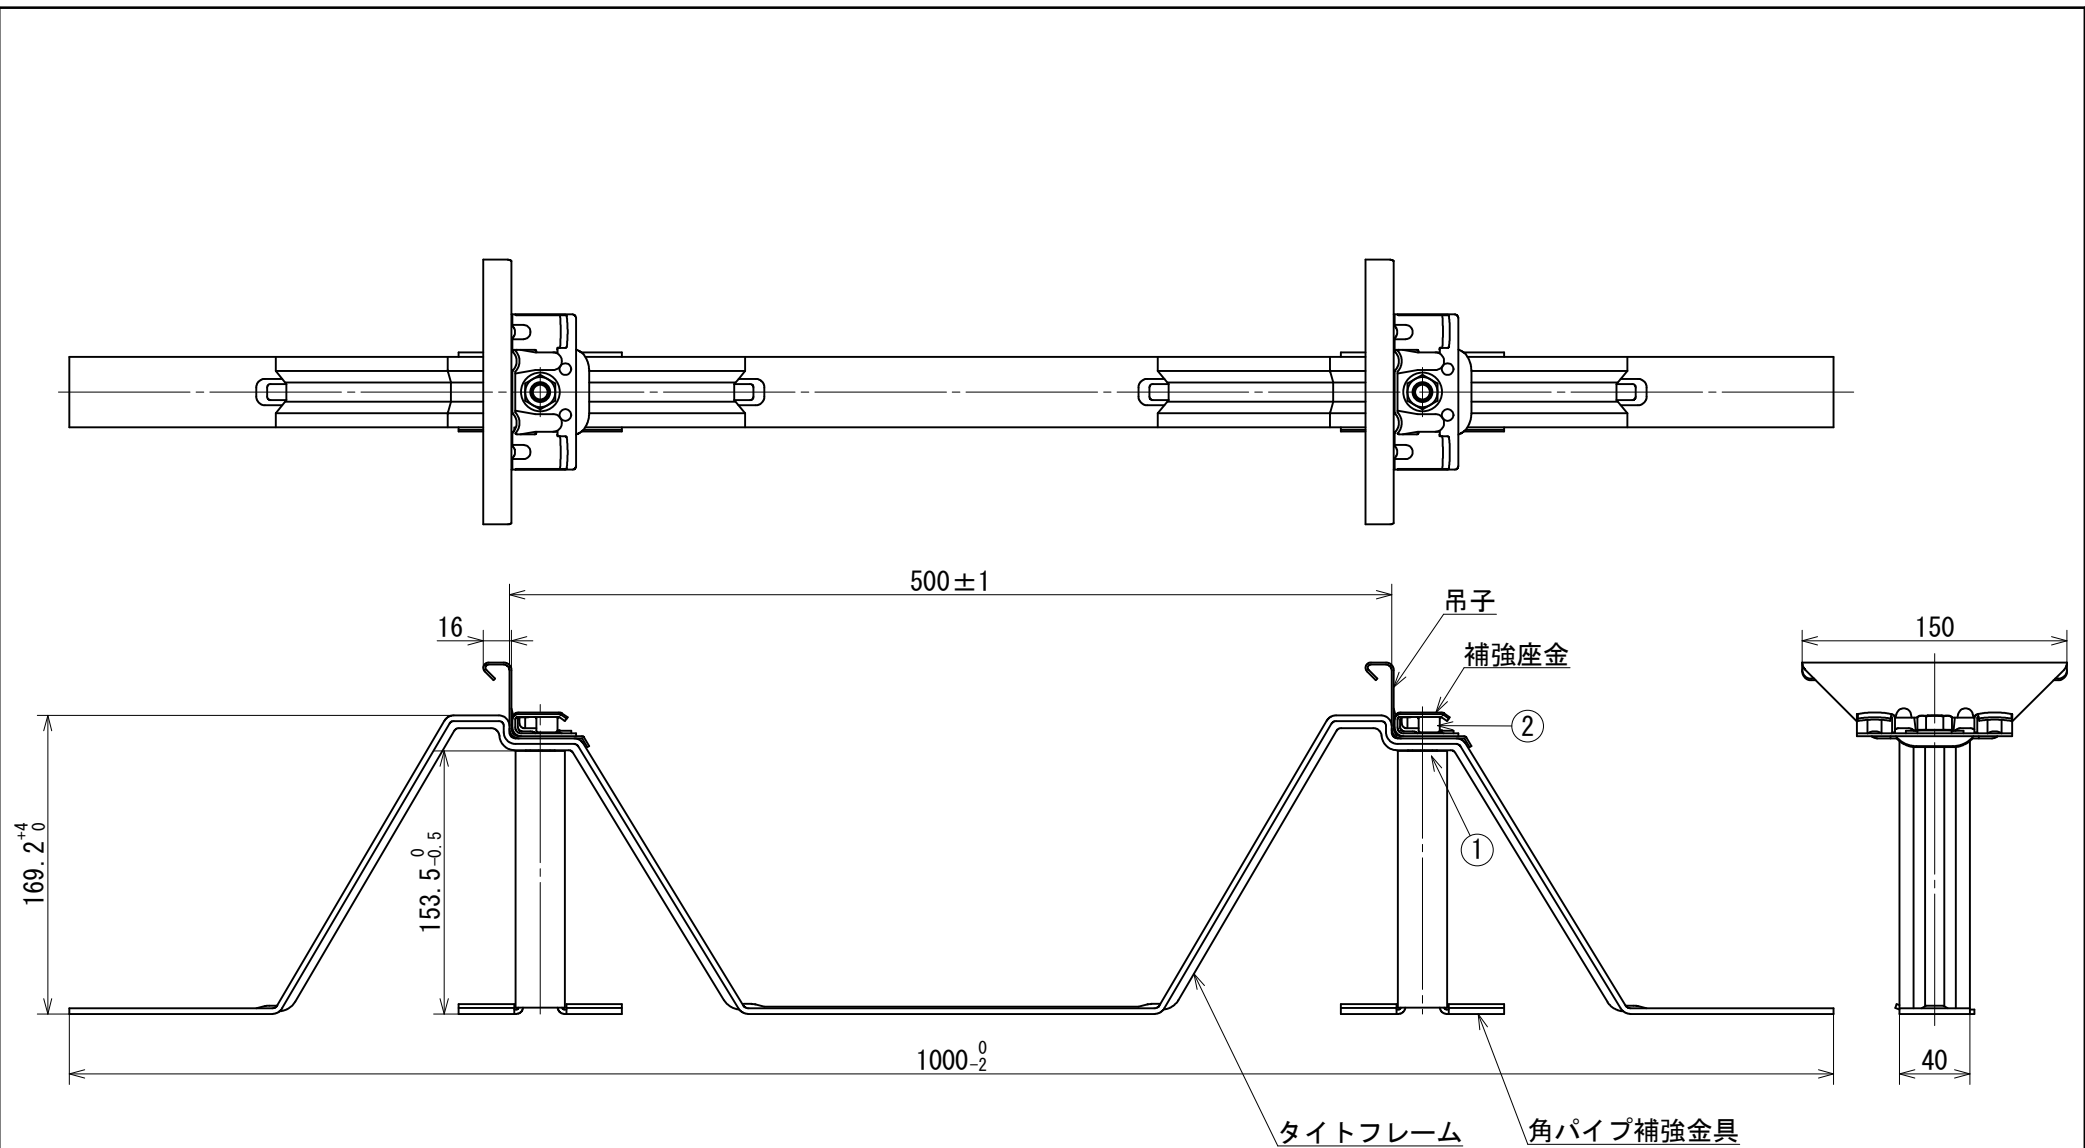

|   |       |              |     |   |     |
|---|-------|--------------|-----|---|-----|
| ⑤ |       |              | 材料  | タイトフレーム：溶融亜鉛めっき鋼板 t=3.2<br>吊子：溶融亜鉛めっき鋼板 t=1.2 補強座金：溶融亜鉛めっき鋼板 t=1.6<br>角パイプ部：冷間圧延鋼板 t=1.6…1<br>Ep-Fe/Zn 5/OM1 (材料 I) |     |
| ④ |       |              | 仕上げ |   |     |
| ③ |       |              | 品名  | NKR-2タイトフレーム3. 2×40 角パイプ補強金具付 NKR吊子羽根型補強座金付                                                                         |     |
| ② | 座付ナット | M10 クロメート    | 2   | スケール   | 1/3 |
| ① | 段付ボルト | M10×23 クロメート | 2   | コードNo.   | —   |
|   | 構成部品  | 主な仕様         | 数量  | 株式会社 高又製作所   |     |