


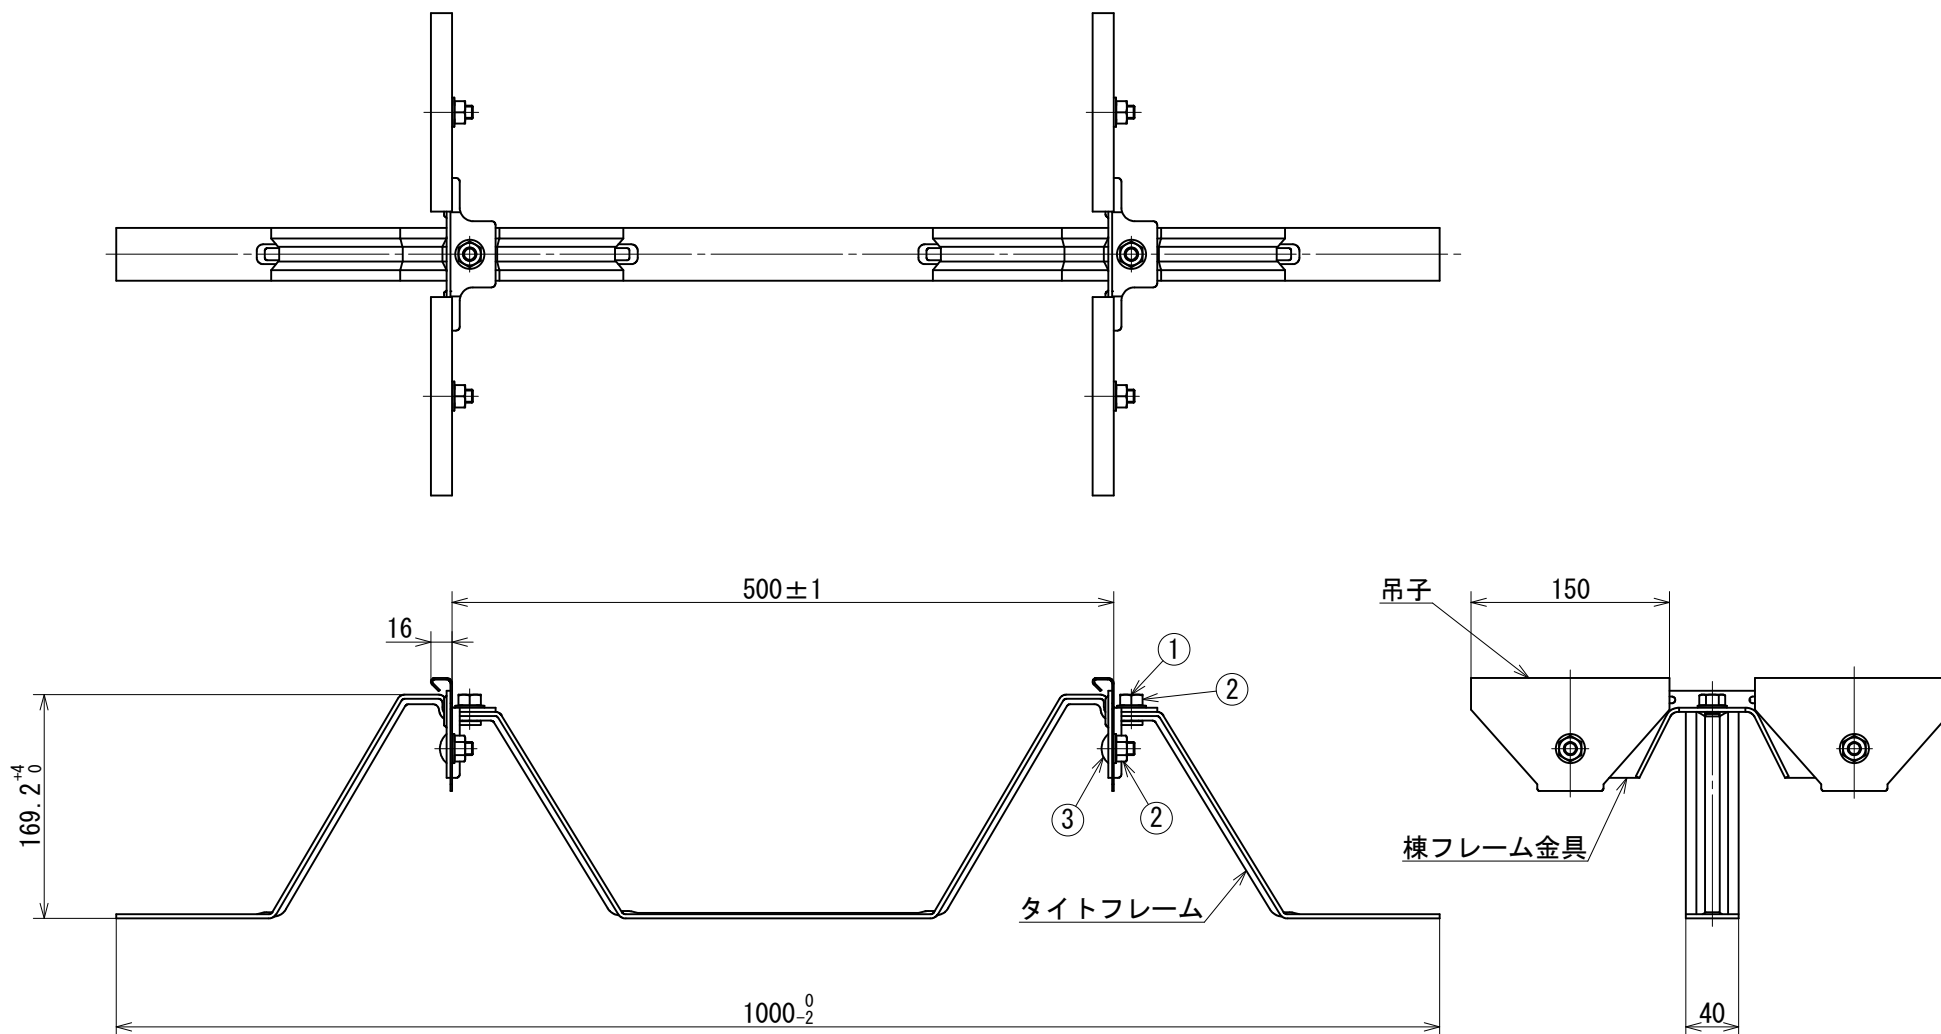

⑤			材料	タイトフレーム：溶融亜鉛めっき鋼板 t=3.2 吊子：溶融亜鉛めっき鋼板 t=1.2 棟フレーム金具：溶融亜鉛めっき鋼板 t=3.0	
④			仕上げ		
③	角根丸頭ボルト	M10×20 クロメート	4	品名	NKR-2棟用タイトフレーム3. 2×40 NKR吊子付
②	座付ナット	M10 クロメート	6		
①	段付ボルト	M10×23 クロメート	2	スケール	1/4
	構成部品	主な仕様	数量	コードNo.	—

株式会社 高又製作所