


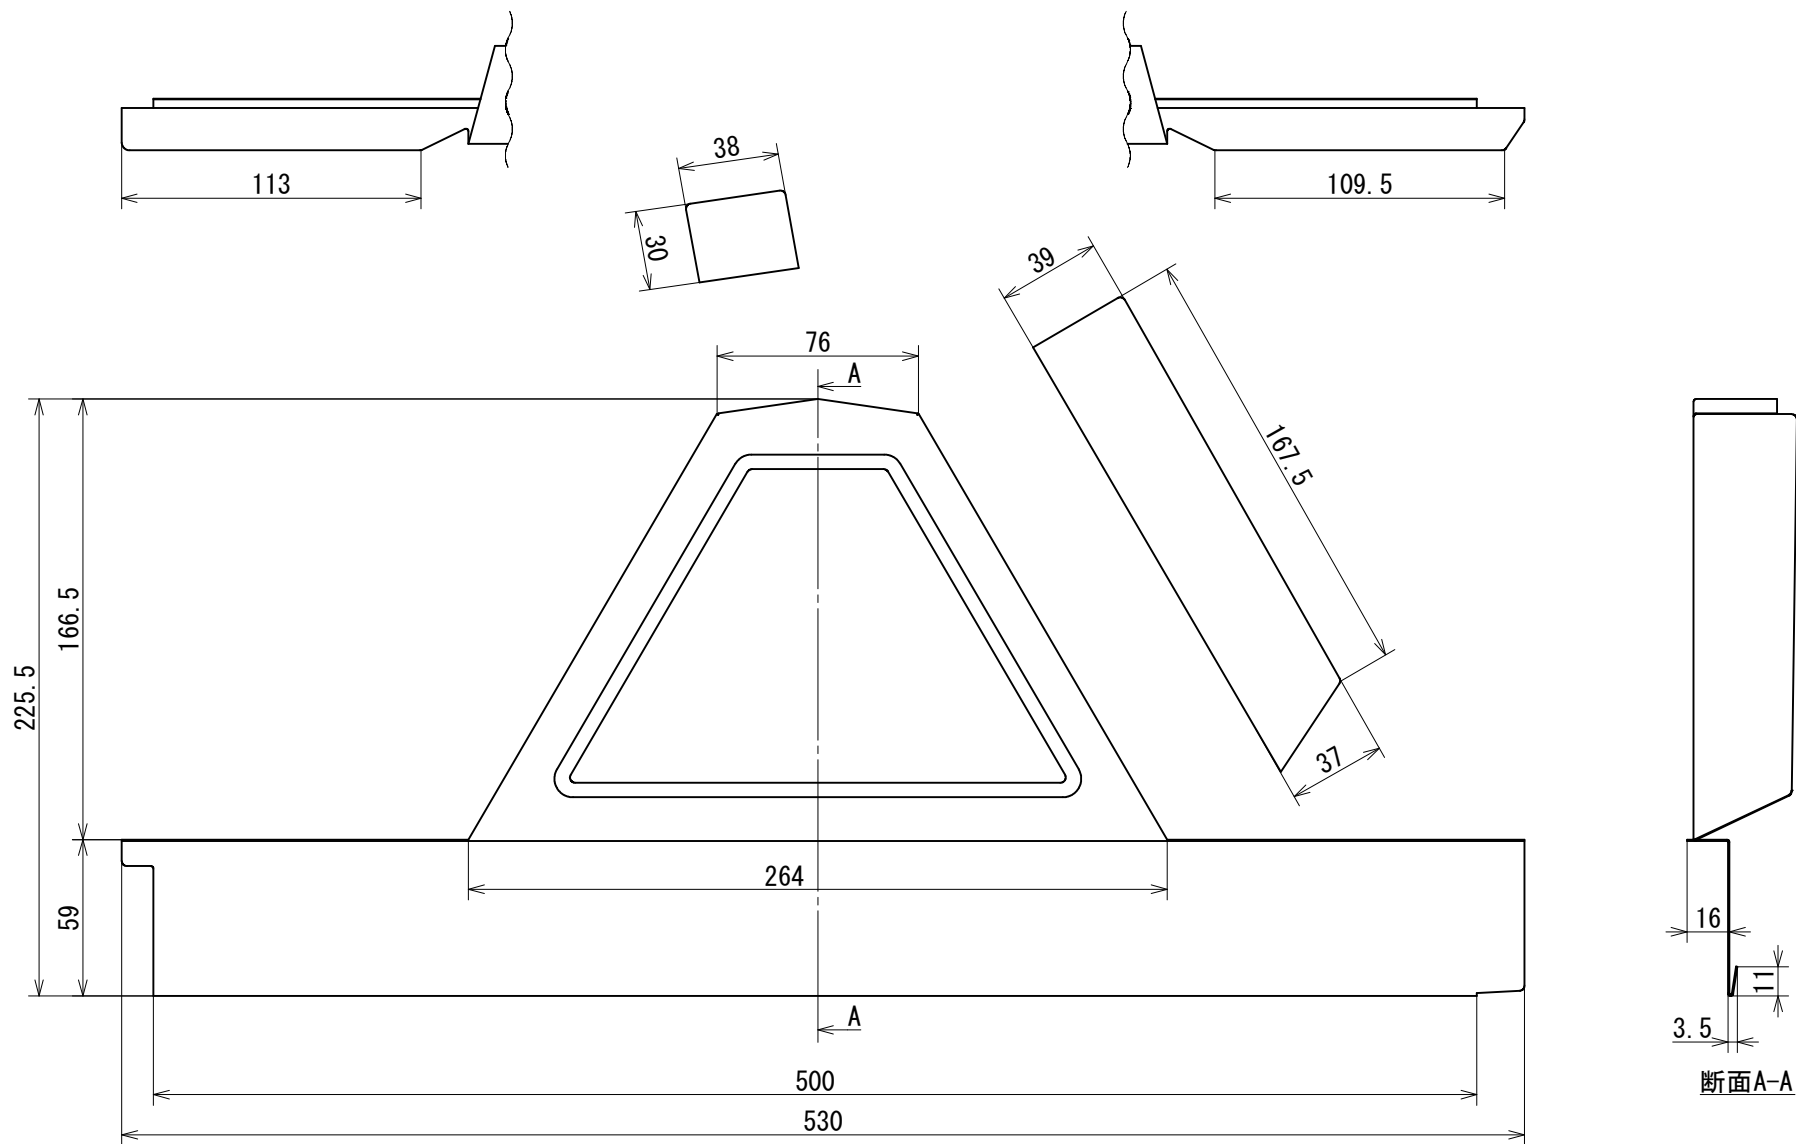

断面A-A

⑤				材料	溶融55%アルミニウム-亜鉛合金めっき鋼板 t=0.5	
④				仕上げ		
③						
②				品名	N K R - 2 見切面戸	
①				スケール	1/2	株式会社 高又製作所
	構 成 部 品	主 な 仕 様	数量	コードNo.	11626	